
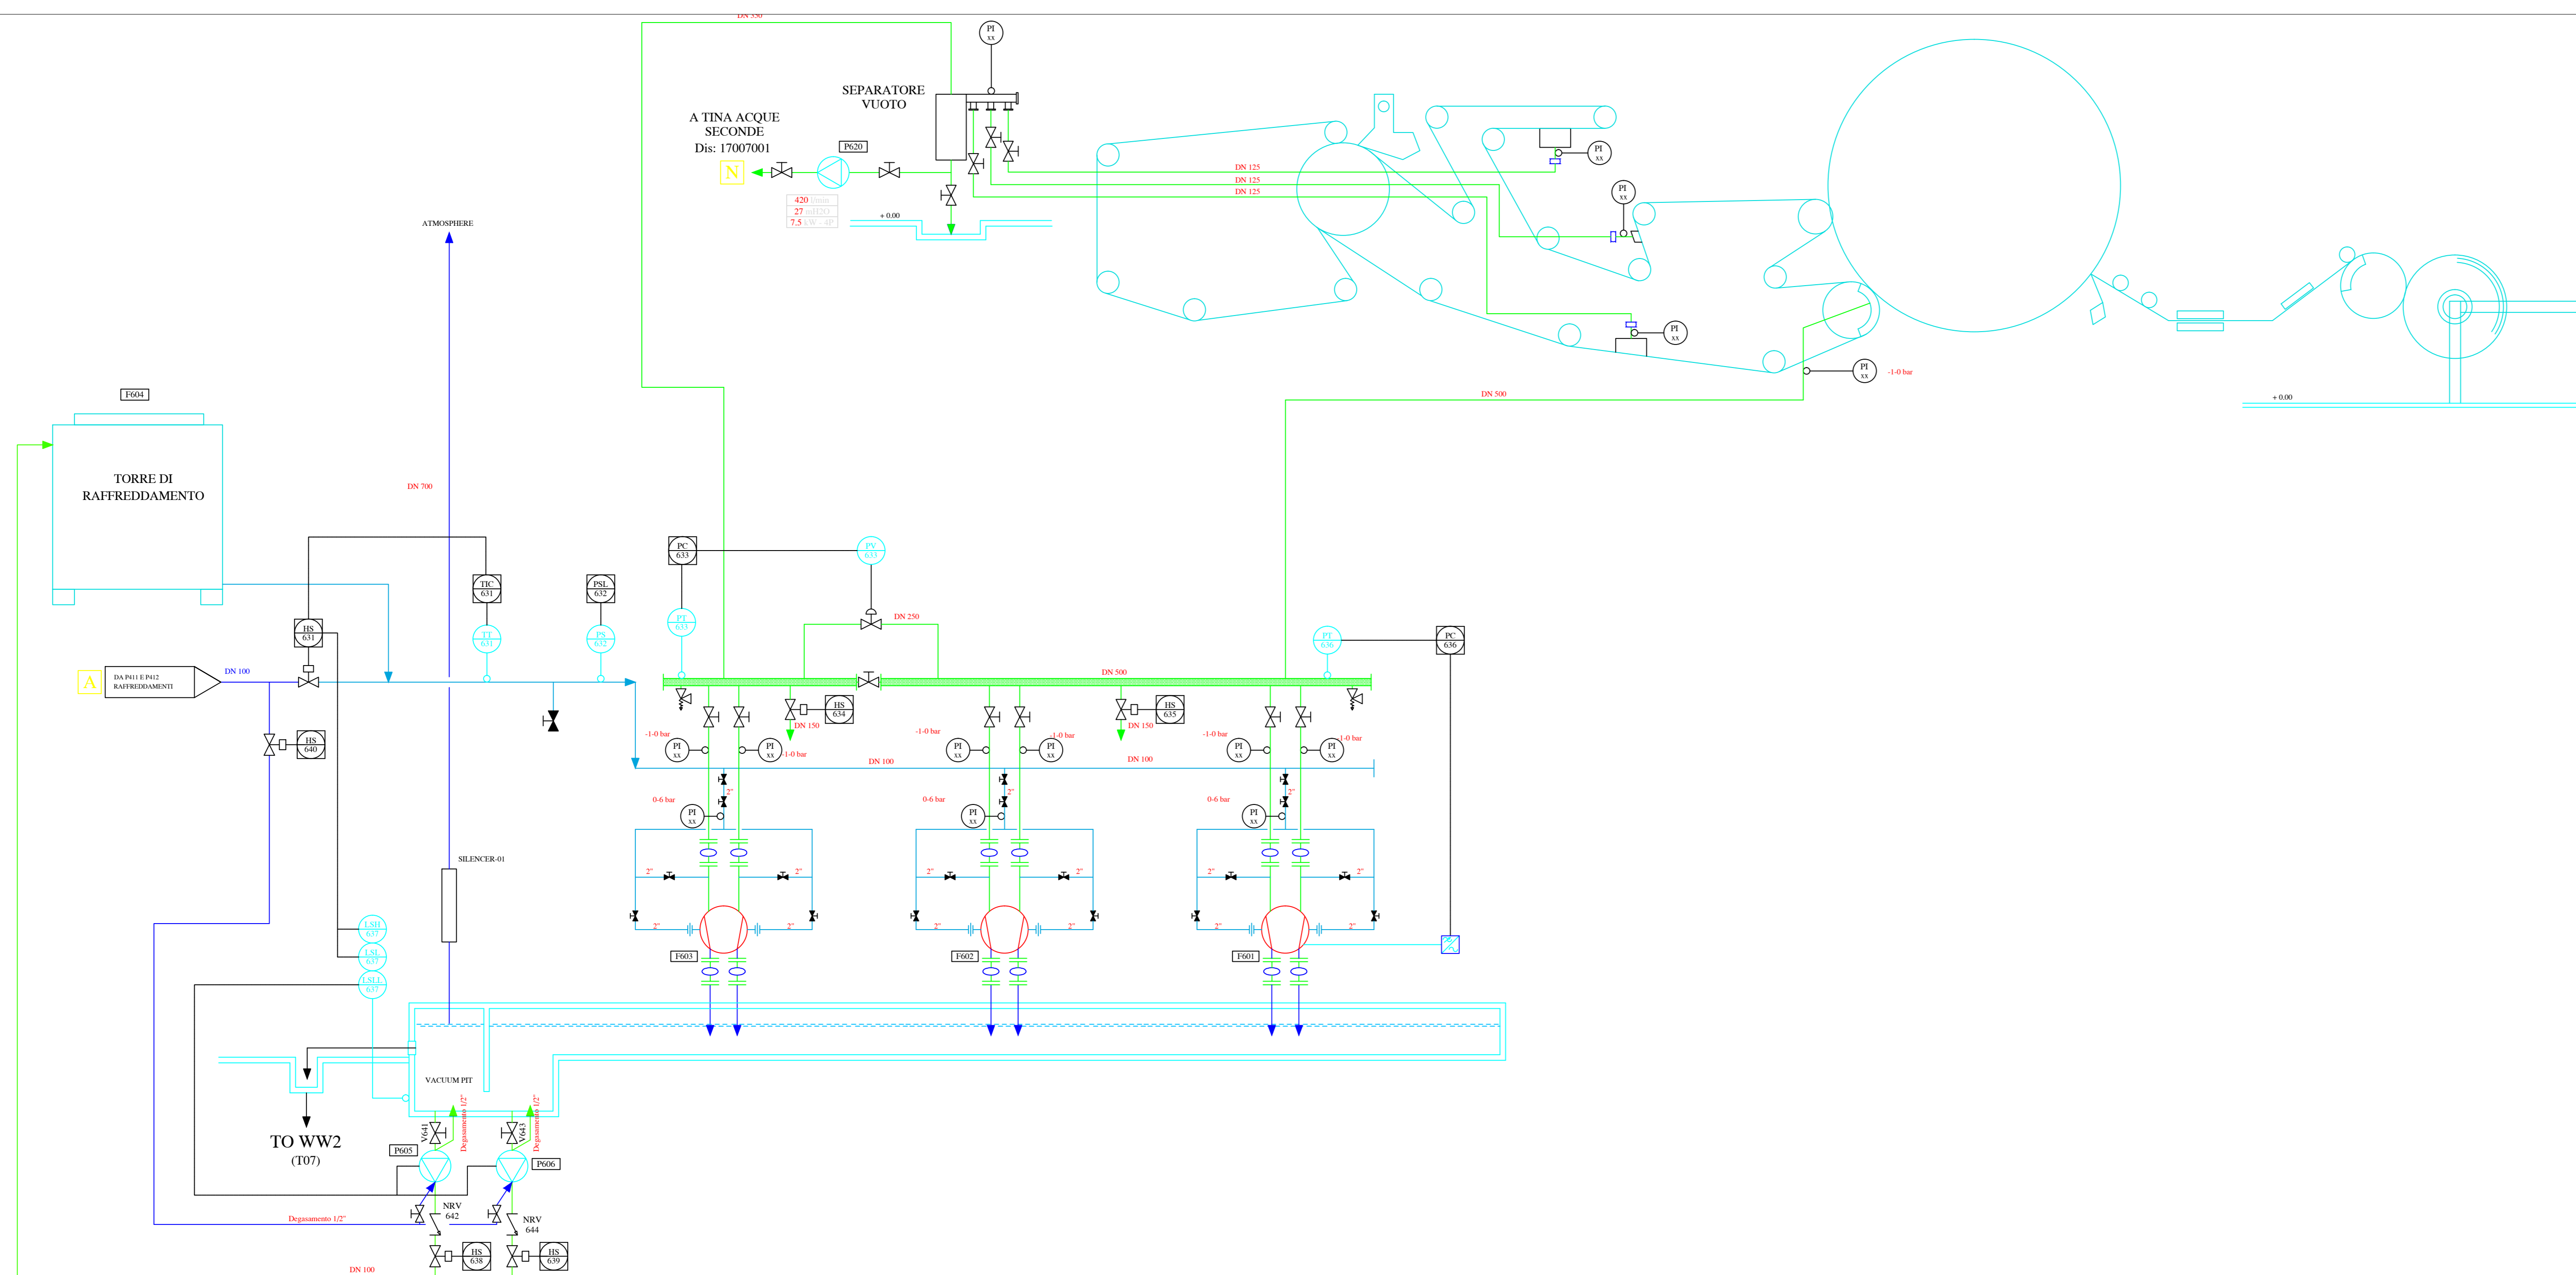


SCALA 1:500

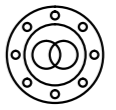

 O&P s.r.l.		O&P S.R.L. VIA DEI BOCCHI, 352/D 55010 SEGROMIGNO IN PIANO (LU)	
NOME FILE 17007136_0 Layout Vuoto Per AIA.dwg		PAPERDI LAYOUT IMPIANTO VUOTO	
FIRME	DATA	SCALA: 1:50	UNIE: A0
PROG. SPa	17007136	REVI: 0	COMMESSA 17007
DIS. PDa	17007136	IL PRESENTE DISEGNO E' DI PROPRIETA' DELLA O&P S.R.L.	N° DISEGNO 17007136
CONT. SPa	17007136	A TERMINE DI LEGGE OGNI DIRITTO E' RISERVATO	FOLIO 1