COMUNE DI FRATTAMAGGIORE

PROVINCIA DI NAPOLI

Oggetto:

VERIFICA DI ASSOGGETTABILITA' ALLA V.I.A.

RELATIVA AL PROGETTO PER LA REALIZZAZIONE DI UN IMPIANTO DI STOCCAGGIO E TRATTAMENTO DI RIFIUTI NON PERICOLOSI DA REALIZZARSI NEL COMUNE DI FRATTAMAGGIORE (NA) IN VIA GALILEO GALILEI, 1 - ZONA ASI DI CASORIA - ARZANO - FRATTAMAGGIORE -

- ai sensi del D.Lgs. 152/06 e ss.mm.ii. -

TAVOLA 6	*Piante, Prospetti e Sezioni dei corpi di fabbrica (Box Container)* *scala 1:100* *Particolare sezione pavimentazione industriale impermeabile* *a vista*

Il Committente:	*Consulenza:*	*Progettazione e Redazione*
DITTA: *"F.LLI MARTINO S.n.c. di Martino Pasquale & C."*	*S.I.A. CONSULTING s.a.s.* *III Trav. De Gasperi, 2* *84016 - PAGANI (SA)* *Pagani (Sa), 12/02/2018*	*STUDIO TECNICO* *ING. SANDRO RUOPOLO* *VIA III TRAV. DE GASPERI, 2* *84016 PAGANI (SA)* *TEL. 081/914210 - 320.7[illegible]*

ORDINE DEGLI INGEGNERI DELLA PROVINCIA DI NAPOLI
DOTT. ING. RUOPOLO SANDRO
SEZIONE A
SETTORE CIVILE E AMBIENTALE
INDUSTRIALE E DELL'INFORMAZIONE
N° 19157

BOX CONTAINER PREFABBRICATO (UFFICIO - W.C.) SCALA 1:100

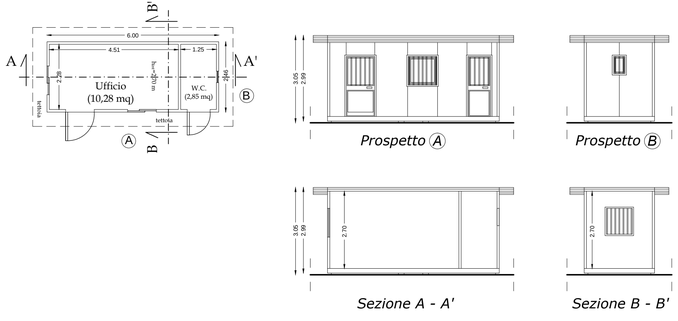

BOX CONTAINER PREFABBRICATO (SALA MENSA - W.C. - SPOGLIATOIO) SCALA 1:100

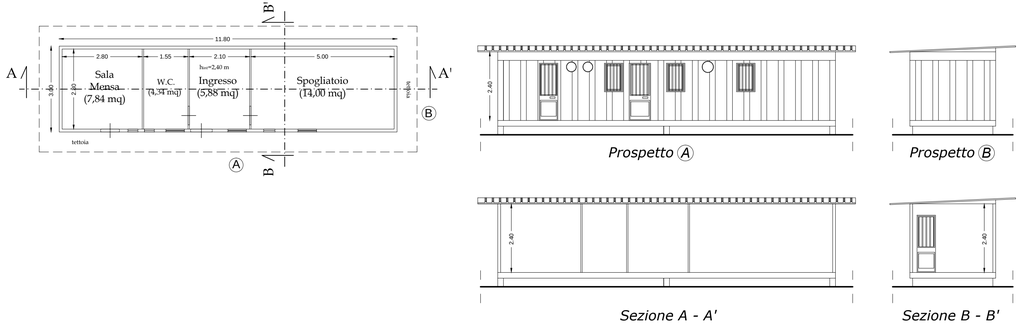

BOX CONTAINER PREFABBRICATO (W.C.) SCALA 1:100

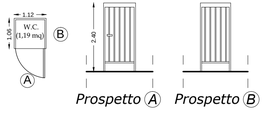

BOX CONTAINER PREFABBRICATO (DEPOSITO ATTREZZI) SCALA 1:100

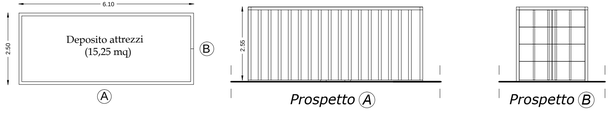
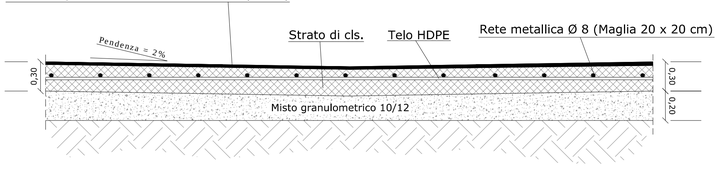
PARTICOLARE SEZIONE PAVIMENTAZIONE INDUSTRIALE DEL PIAZZALE (MASSETTO INDUSTRIALE DEL TIPO IMPERMEABILE) - SVILUPPO A VISTA -