COMUNE DI FRATTAMAGGIORE

PROVINCIA DI NAPOLI

Oggetto:

VERIFICA DI ASSOGGETTABILITA' ALLA V.I.A.

RELATIVA AL PROGETTO PER LA REALIZZAZIONE DI UN IMPIANTO DI STOCCAGGIO E TRATTAMENTO DI RIFIUTI NON PERICOLOSI DA REALIZZARSI NEL COMUNE DI FRATTAMAGGIORE (NA) IN VIA GALILEO GALILEI, 1 - ZONA ASI DI CASORIA - ARZANO - FRATTAMAGGIORE -

- ai sensi del D.Lgs. 152/06 e ss.mm.ii. -

TAVOLA 7	*Planimetria dell'impianto con dispositivi e sistema antincendio (Stato di Progetto)*	*scala 1:200*

Il Committente:	*Consulenza:*	*Progettazione e Redazione*
DITTA: *"F.LLI MARTINO S.n.c. di Martino Pasquale & C."*	*S.I.A. CONSULTING s.a.s.* *III Trav. De Gasperi, 2* *84016 - PAGANI (SA)* *Pagani (Sa), 12/02/2018*	*STUDIO TECNICO* *ING. SANDRO RUOPOLO* *VIA III TRAV. DE GASPERI, 2* *84016 PAGANI (SA)* *TEL. 081/914210 - 320.7707779*

ORDINE DEGLI INGEGNERI DELLA PROVINCIA DI NAPOLI - DOTT. ING. RUOPOLO SANDRO - SEZIONE A - SETTORI: CIVILE E AMBIENTALE - INDUSTRIALE - DELL'INFORMAZIONE - N° ISCRIZ. 19151

PLANIMETRIA DELL'IMPIANTO CON DISPOSITIVI E SISTEMA ANTINCENDIO (Stato di progetto) - scala 1:200

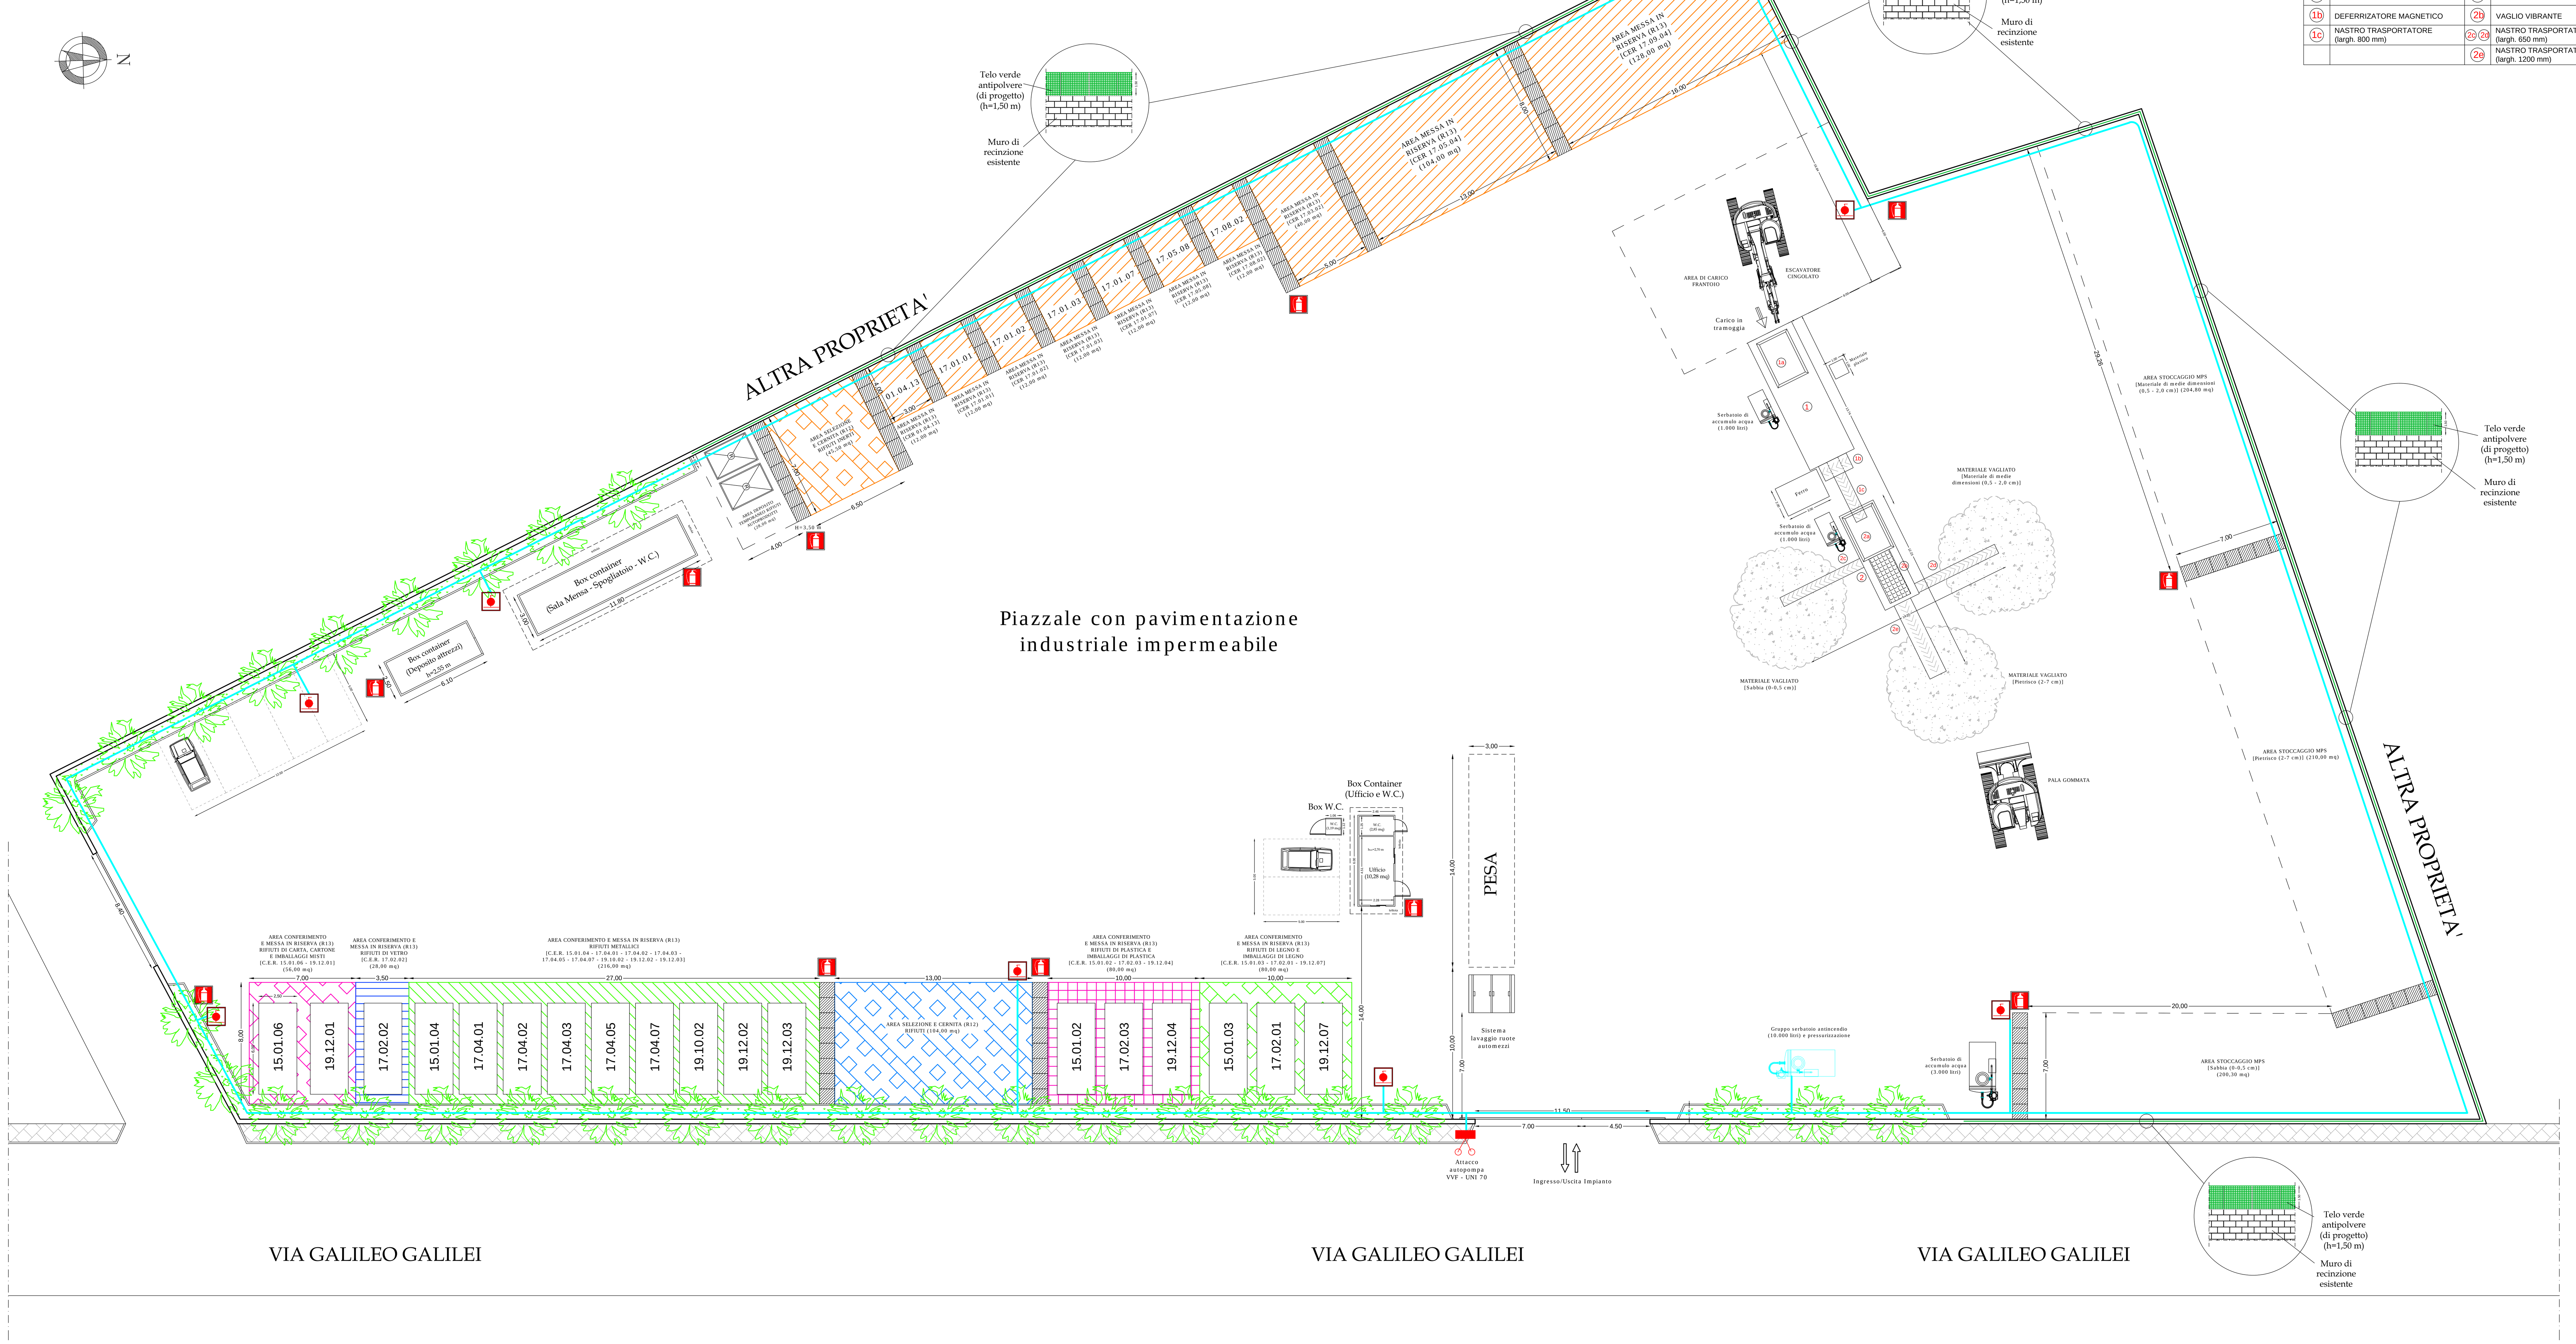

LEGENDA			
1	GRUPPO FRANTOIO A MASCELLE SANDIK - MOD. QJ241	2	GRUPPO VAGLIO SGROSSATORE SANDIK - MOD. QE241
1a	TRAMOGGIA DI ALIMENTAZIONE	2a	TRAMOGGIA DI ALIMENTAZIONE
1b	DEFERRIZATORE MAGNETICO	2b	VAGLIO VIBRANTE
1c	NASTRO TRASPORTATORE (largh. 800 mm)	2c 2d	NASTRO TRASPORTATORE (largh. 650 mm)
		2e	NASTRO TRASPORTATORE (largh. 1200 mm)

LEGENDA	CODICI C.E.R.
Area Conferimento e Messa in Riserva (R13) di rifiuti di carta, cartone e imballaggi misti (56,00 mq)	[C.E.R. 15.01.06 - 19.12.01]
Area Conferimento e Messa in Riserva (R13) di rifiuti di vetro (28,00 mq)	[C.E.R. 17.02.02]
Area Conferimento e Messa in Riserva (R13) di rifiuti metallici (216,00 mq)	[C.E.R. 15.01.04 - 17.04.01 - 17.04.02 - 17.04.03 - 17.04.05 - 17.04.07 - 19.10.02 - 19.12.02 - 19.12.03]
Area Selezione e Cernita (R12) Rifiuti (104,00 mq)	
Area Conferimento e Messa in Riserva (R13) di rifiuti di plastica e imballaggi di plastica (80,00 mq)	[C.E.R. 15.01.02 - 17.02.03 - 19.12.04]
Area Conferimento e Messa in Riserva (R13) di rifiuti di legno e imballaggi di legno (80,00 mq)	[C.E.R. 15.01.03 - 17.02.01 - 19.12.07]
Area Selezione e Cernita (R12) di rifiuti inerti (45,50 mq)	
Area Messa in Riserva (R13) di rifiuti inerti (21,00 mq)	[C.E.R. 01.04.13]
Area Messa in Riserva (R13) di rifiuti inerti (21,00 mq)	[C.E.R. 17.01.01]
Area Messa in Riserva (R13) di rifiuti inerti (21,00 mq)	[C.E.R. 17.01.02]
Area Messa in Riserva (R13) di rifiuti inerti (21,00 mq)	[C.E.R. 17.01.03]
Area Messa in Riserva (R13) di rifiuti inerti (21,00 mq)	[C.E.R. 17.01.07]
Area Messa in Riserva (R13) di rifiuti inerti (21,00 mq)	[C.E.R. 17.03.02]
Area Messa in Riserva (R13) di rifiuti inerti (21,00 mq)	[C.E.R. 17.05.08]
Area Messa in Riserva (R13) di rifiuti inerti (21,00 mq)	[C.E.R. 17.08.02]
Area Messa in Riserva (R13) di rifiuti inerti (77,00 mq)	[C.E.R. 17.05.04]
Area Messa in Riserva (R13) di rifiuti inerti (77,00 mq)	[C.E.R. 17.09.04]
Area Stoccaggio MPS (203,85 mq)	[Materiale di medie dimensioni (0,5 - 2,0 cm)]
Area Stoccaggio MPS (179,40 mq)	[Pietrisco (2 - 7 cm)]
Area Stoccaggio MPS (200,00 mq)	[Sabbia (0 - 0,5 cm)]

Barriera di separazione in blocchi pieni da 1,0 m x 1,0 m

Cassoni a perfetta tenuta per stoccaggio rifiuti (6,00 x 2,50; 1,00 x 1,00; 2,00 x 3,00)

Cassoni a perfetta tenuta per stoccaggio rifiuti prodotti

TUBAZIONE IDRICA ANTINCENDIO

ESTINTORE PORTATILE A POLVERE DA 6 KG

IDRANTE UNI 45

IDRANTE UNI 70 CON ATTACCO AUTOBOTTE VVF

RISERVA IDRICA ANTINCENDIO DA 10.000 LT E GRUPPO DI PRESSURIZZAZIONE