

INTERFERENZA n° 01

linea AT

150.00

WTG 02 (R mt 60)

SCALA 1 : 500


INTERFERENZA n° 02

linea MT (Enel)

57.00

WTG 03 (R mt 45)

SCALA 1 : 500

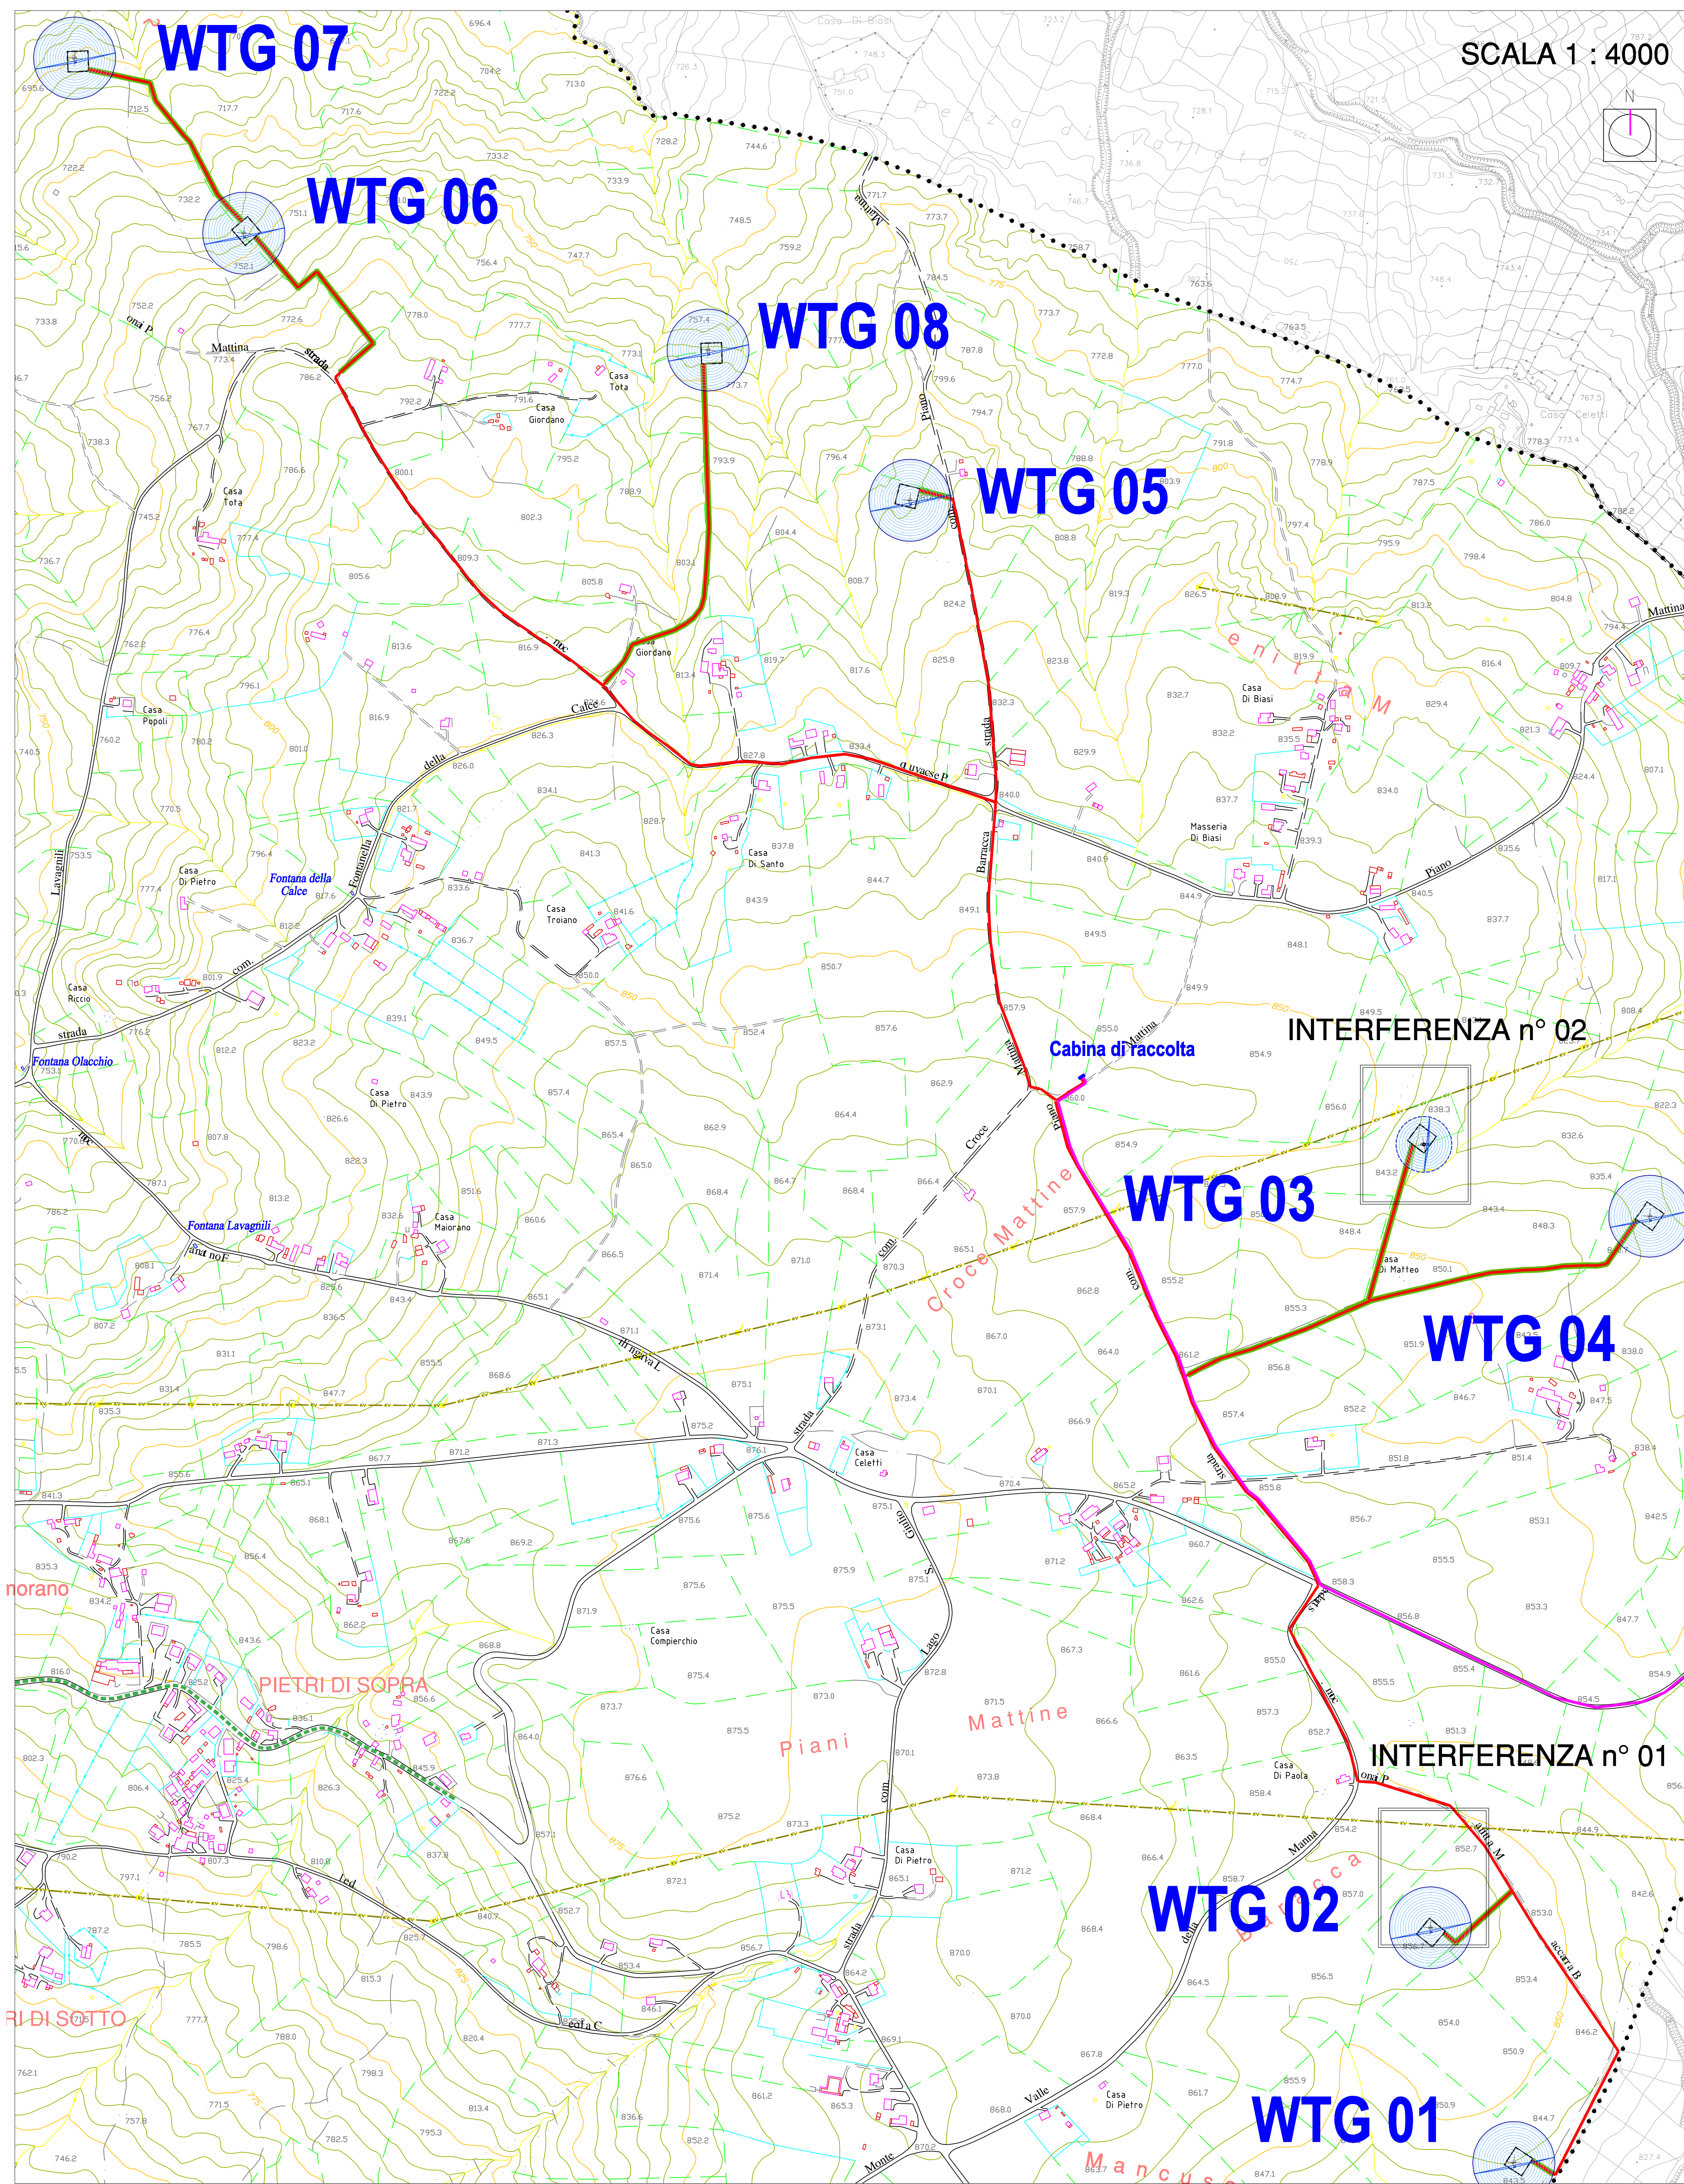

SCALA 1 : 4000

LEGENDA

- ..... Confine Comunale
- Elettrodotto
- Rete metanifera esistente in feeder
- Rete metanifera esistente in bassa pressione
- Gruppo di riduzione
- Rete pubblica illuminazione esistente
- ☒ Base aerogeneratore ad asse orizzontale
- ☒ Proiezione a terra aerogeneratore ad asse orizzontale
- Viabilità di accesso agli aerogeneratori
- Cavidotto interno al parco
- Cavidotto esterno di coll. alla stazione di smistamento
- WTG n Numerazione aerogeneratore ad asse orizzontale



REGIONE CAMPANIA  
Provincia di Avellino

PROGETTO PER LA REALIZZAZIONE DI UN PARCO EOLICO NEL  
COMUNE DI GUARDIA LOMBARDI

Comune di Guardia Lombardi  
Località "Plant Mattine"  
Proponente: **High Wind s.r.l.**, Corso Italia, 27-39100 Bolzano, pec: highwind@emomail.it

Tavola n. **E03c**

Particolare grafico: le linee elettriche aeree adiacenti

Progetto Definitivo

Elaborazione: dicembre 2019

Progettazione  
Arch. Walter Donato MORANO

Spazio per visti ed autorizzazioni/osservazioni: