

## L'AEROGENERATORE: VESTAS "V 120" - 2.2 MW

VISTA DALL'ALTO

VISTA LATERALE

VISTA FRONTALE



scala 1 : 500

## L'AEROGENERATORE: VESTAS "V 90" - 2.0 MW

VISTA DALL'ALTO


VISTA LATERALE

VISTA FRONTALE



scala 1 : 500

### SEZIONE TIPO: PIAZZOLA E AREA PLINTO

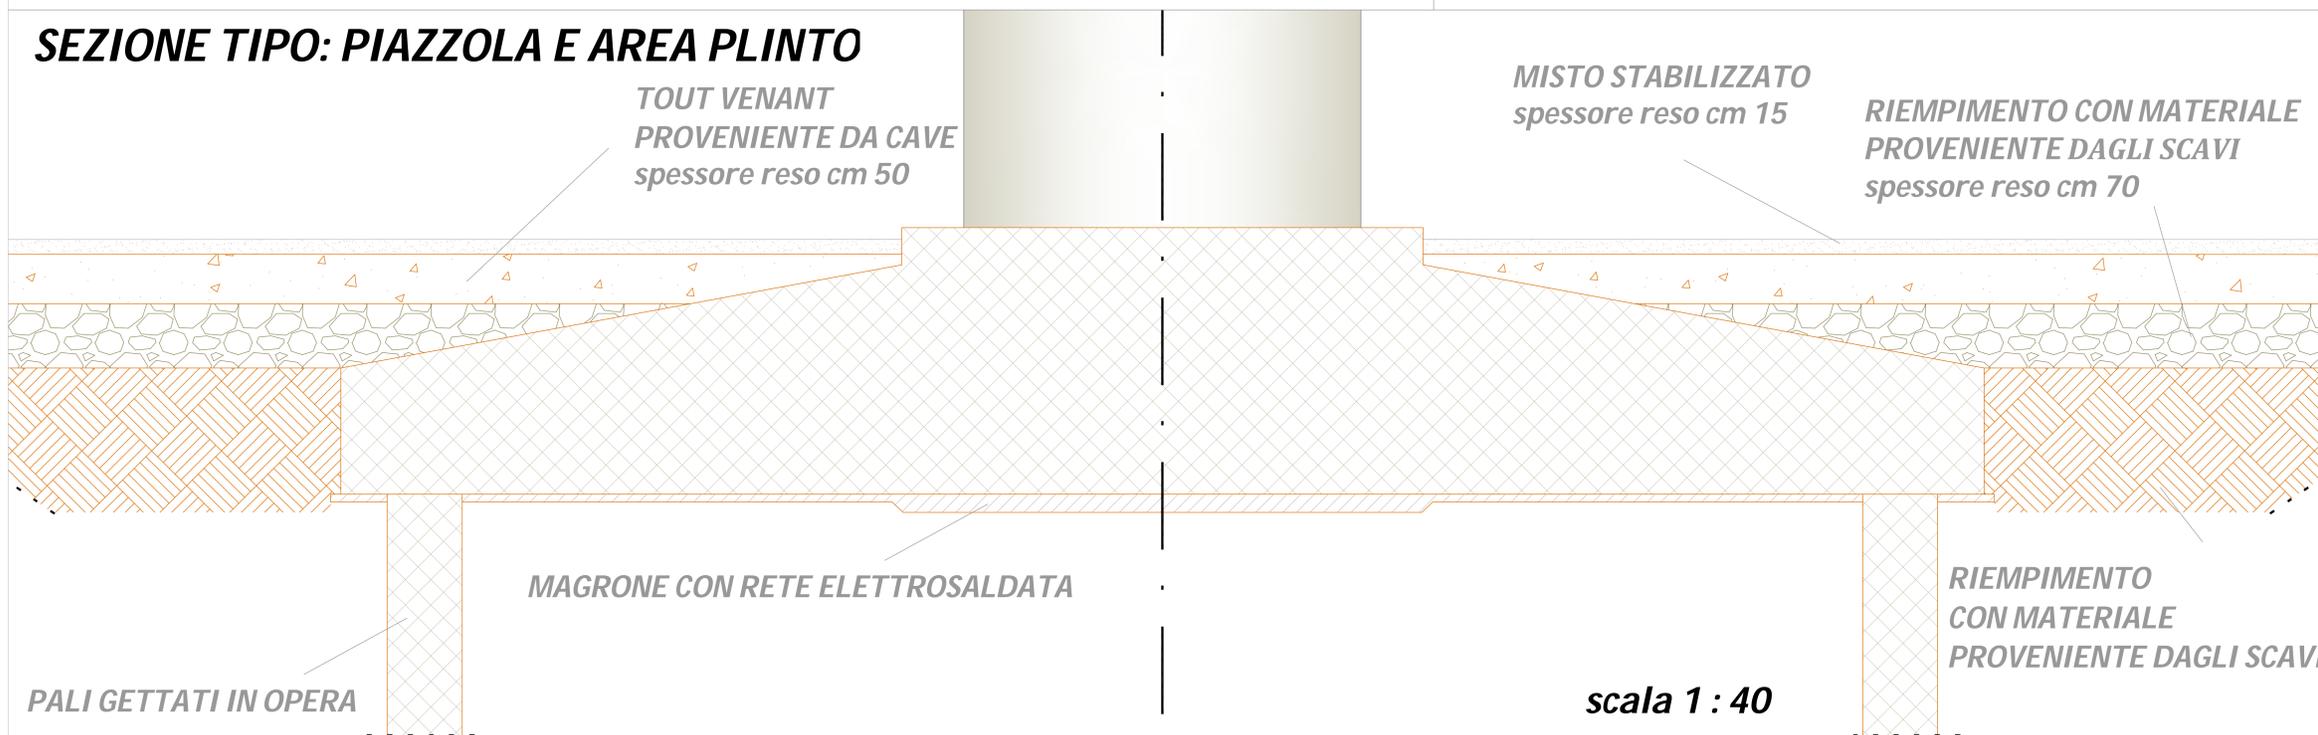

scala 1 : 40



REGIONE CAMPANIA  
Provincia di Avellino

PROGETTO PER LA REALIZZAZIONE DI UN PARCO EOLICO NEL  
COMUNE DI GUARDIA LOMBARDI

Comune di Guardia Lombardi

Località "Piani Mattine"

Proponente: High Wind s.r.l. Corso Italia, 27-39100 Bolzano; pec: highwind@emsmail.it

Tavola n. E06

L'AEROGENERATORE E LA SEZIONE TIPO

Progetto Definitivo

Elaborazione: dicembre 2019

Progettazione  
Arch. Walter Donato MORANO



Spazio per visti ed autorizzazioni/osservazioni: