

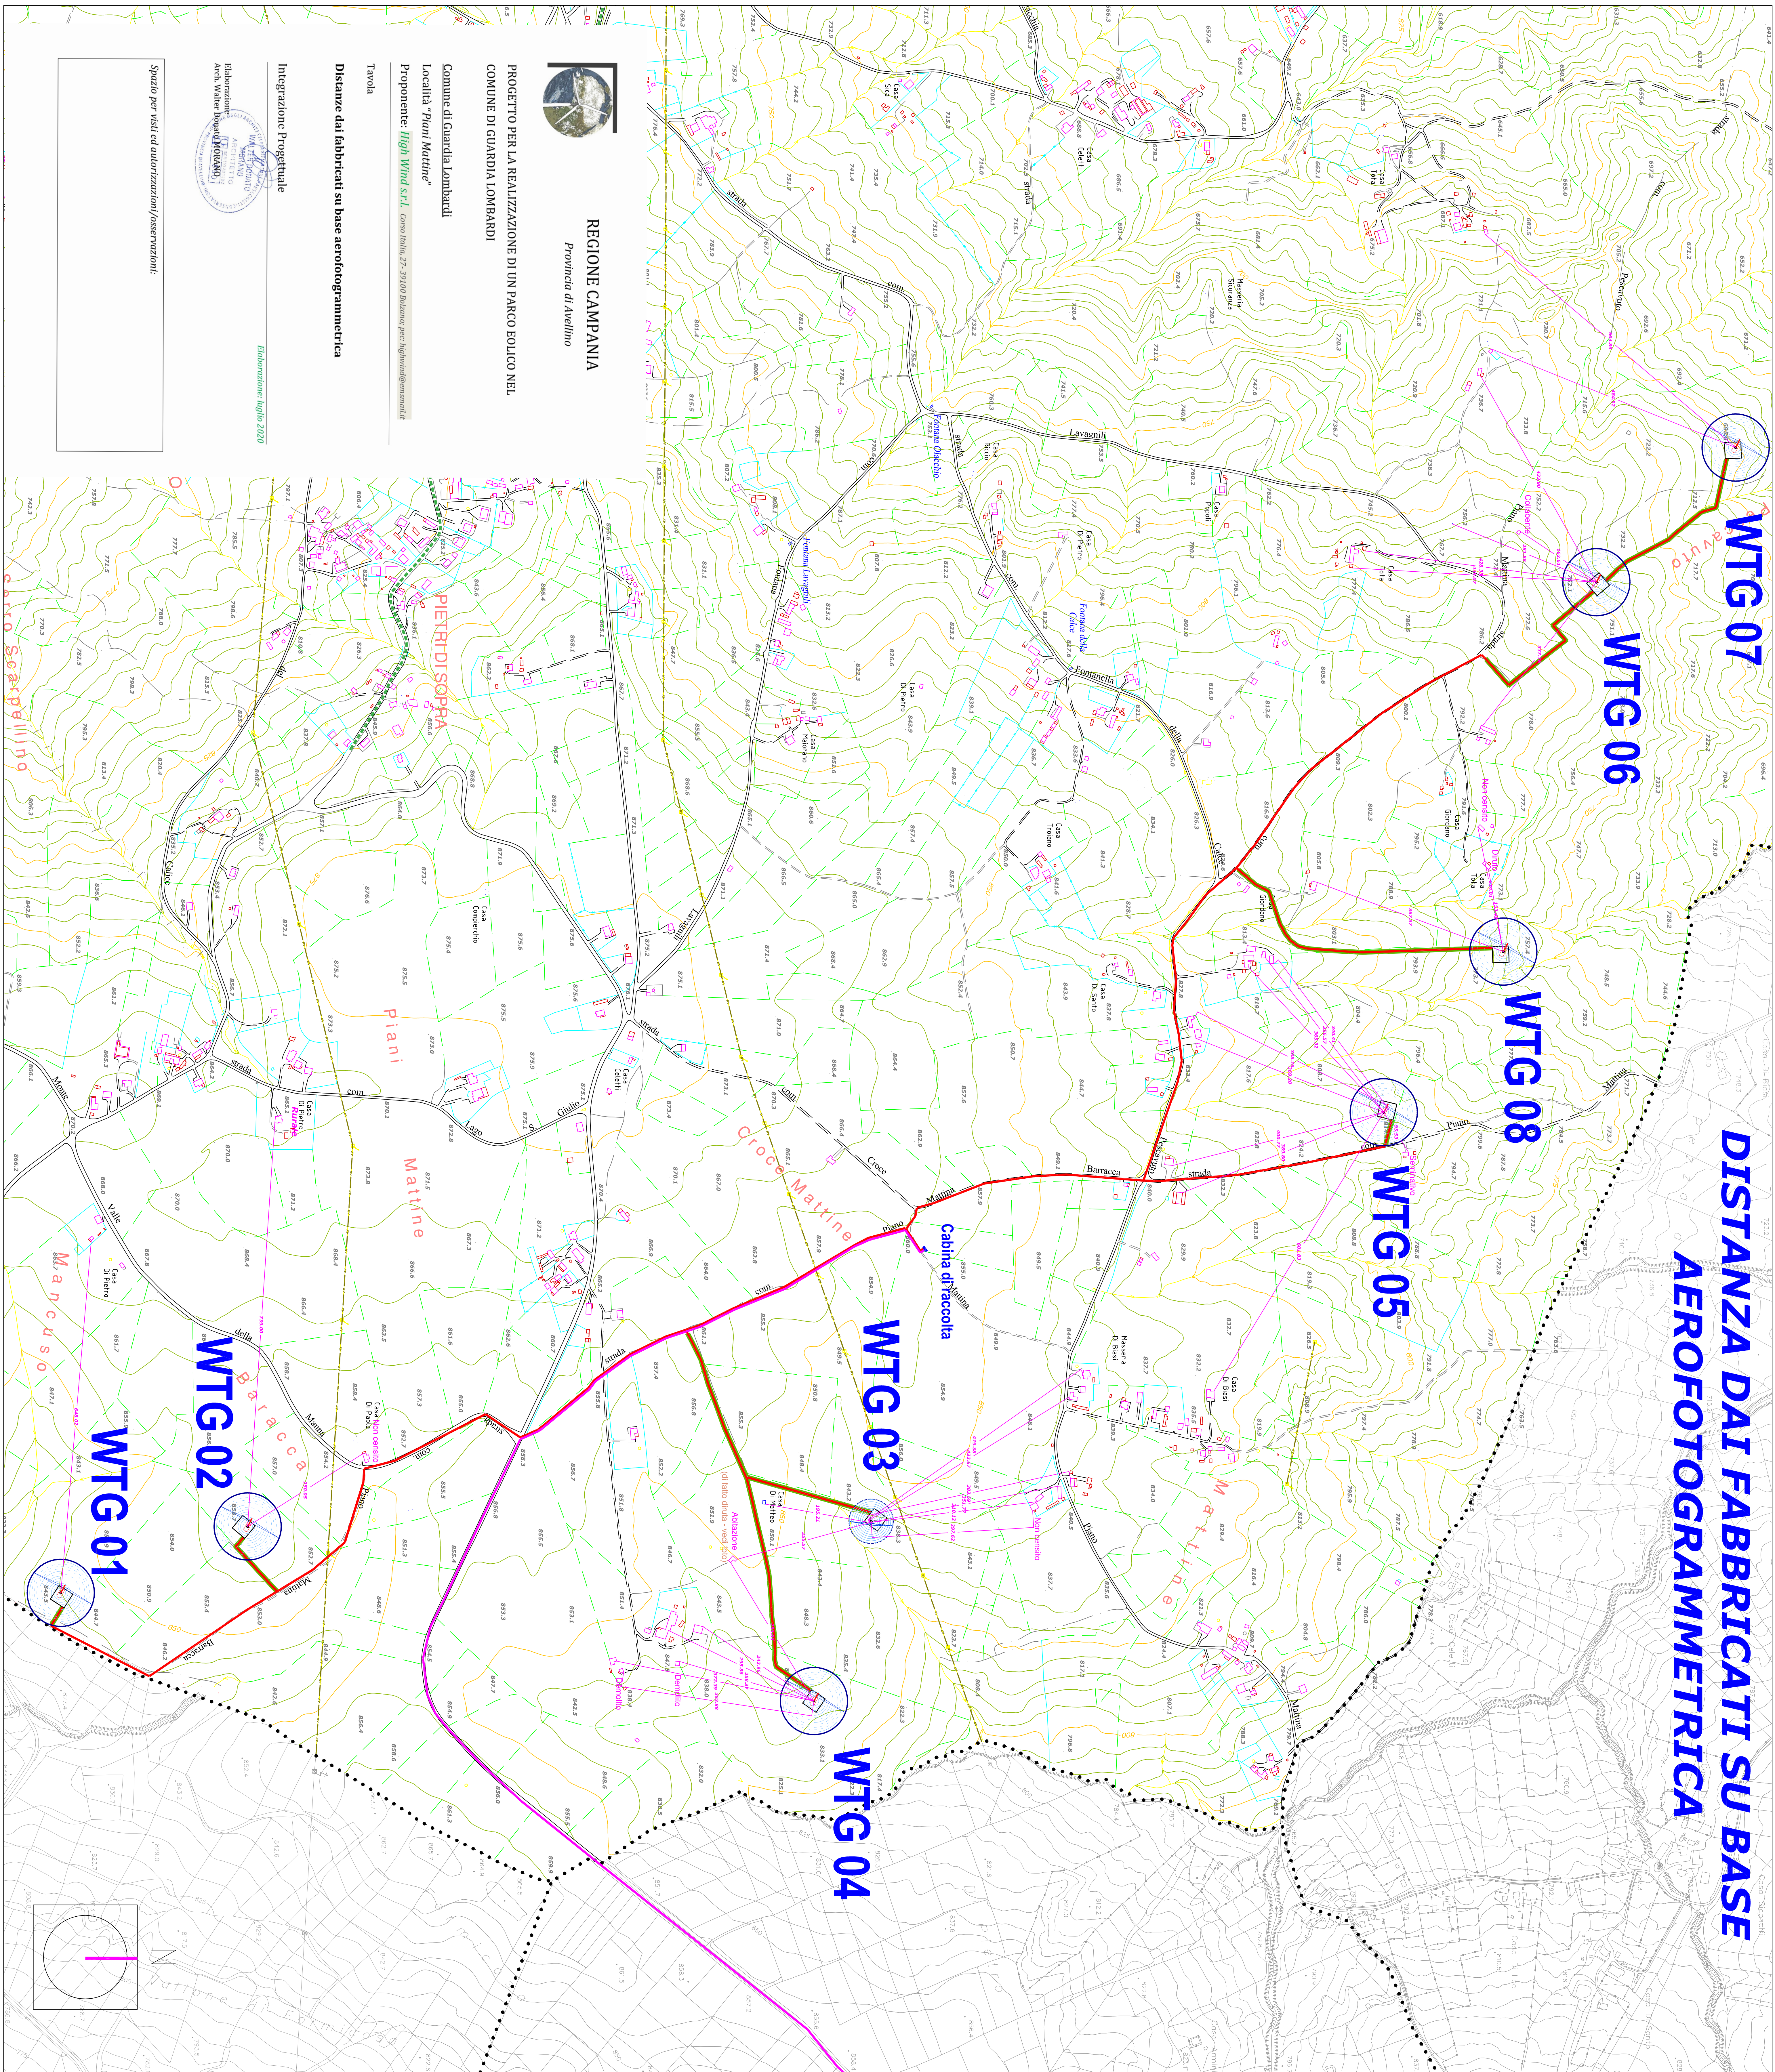


DISTANZA DAI FABBRICATI SU BASE  
AEROFOTOGRAMMETRICA

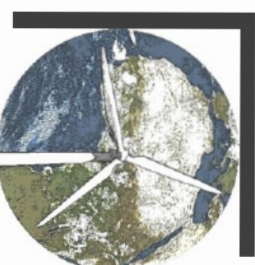

LEGENDA

- Corfime Comunale
- Elettrodotto
- Rete metaniera esistente in feeder
- Rete metaniera esistente in bassa pressione
- Gruppo di riduzione
- Rele pubblica illuminazione esistente
- Base aerogeneratore ad asse orizzontale
- Protezione a terra aerogeneratore ad asse orizzontale
- Viabilità di accesso agli aerogeneratori
- Caviodotto interno al parco
- Caviodotto esterno di coll. alla stazione di smistamento
- WTG n Numerazione aerogeneratore ad asse orizzontale

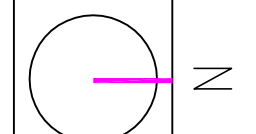

REGIONE CAMPANIA  
Provincia di Avellino

PROGETTO PER LA REALIZZAZIONE DI UN PARCO EOLICO NEL  
COMUNE DI GUARDIA LOMBARDI

Comune di Guardia Lombardi  
Località "Piani Mattine"  
Proponente: **High Wind S.r.l.**, Corso Italia, 27 - 39100 Bolzano per **HighWindEnergy.it**  
Tavola  
Distanze dai fabbricati su base aerofotogrammetrica

Integrazione Progettuale



Elaborazione: luglio 2020

Spazio per note ed autorizzazioni/osservazioni:

