



DISTANZA DALLE STRADE SU BASE
AEROFOTOGRAMMETRICA

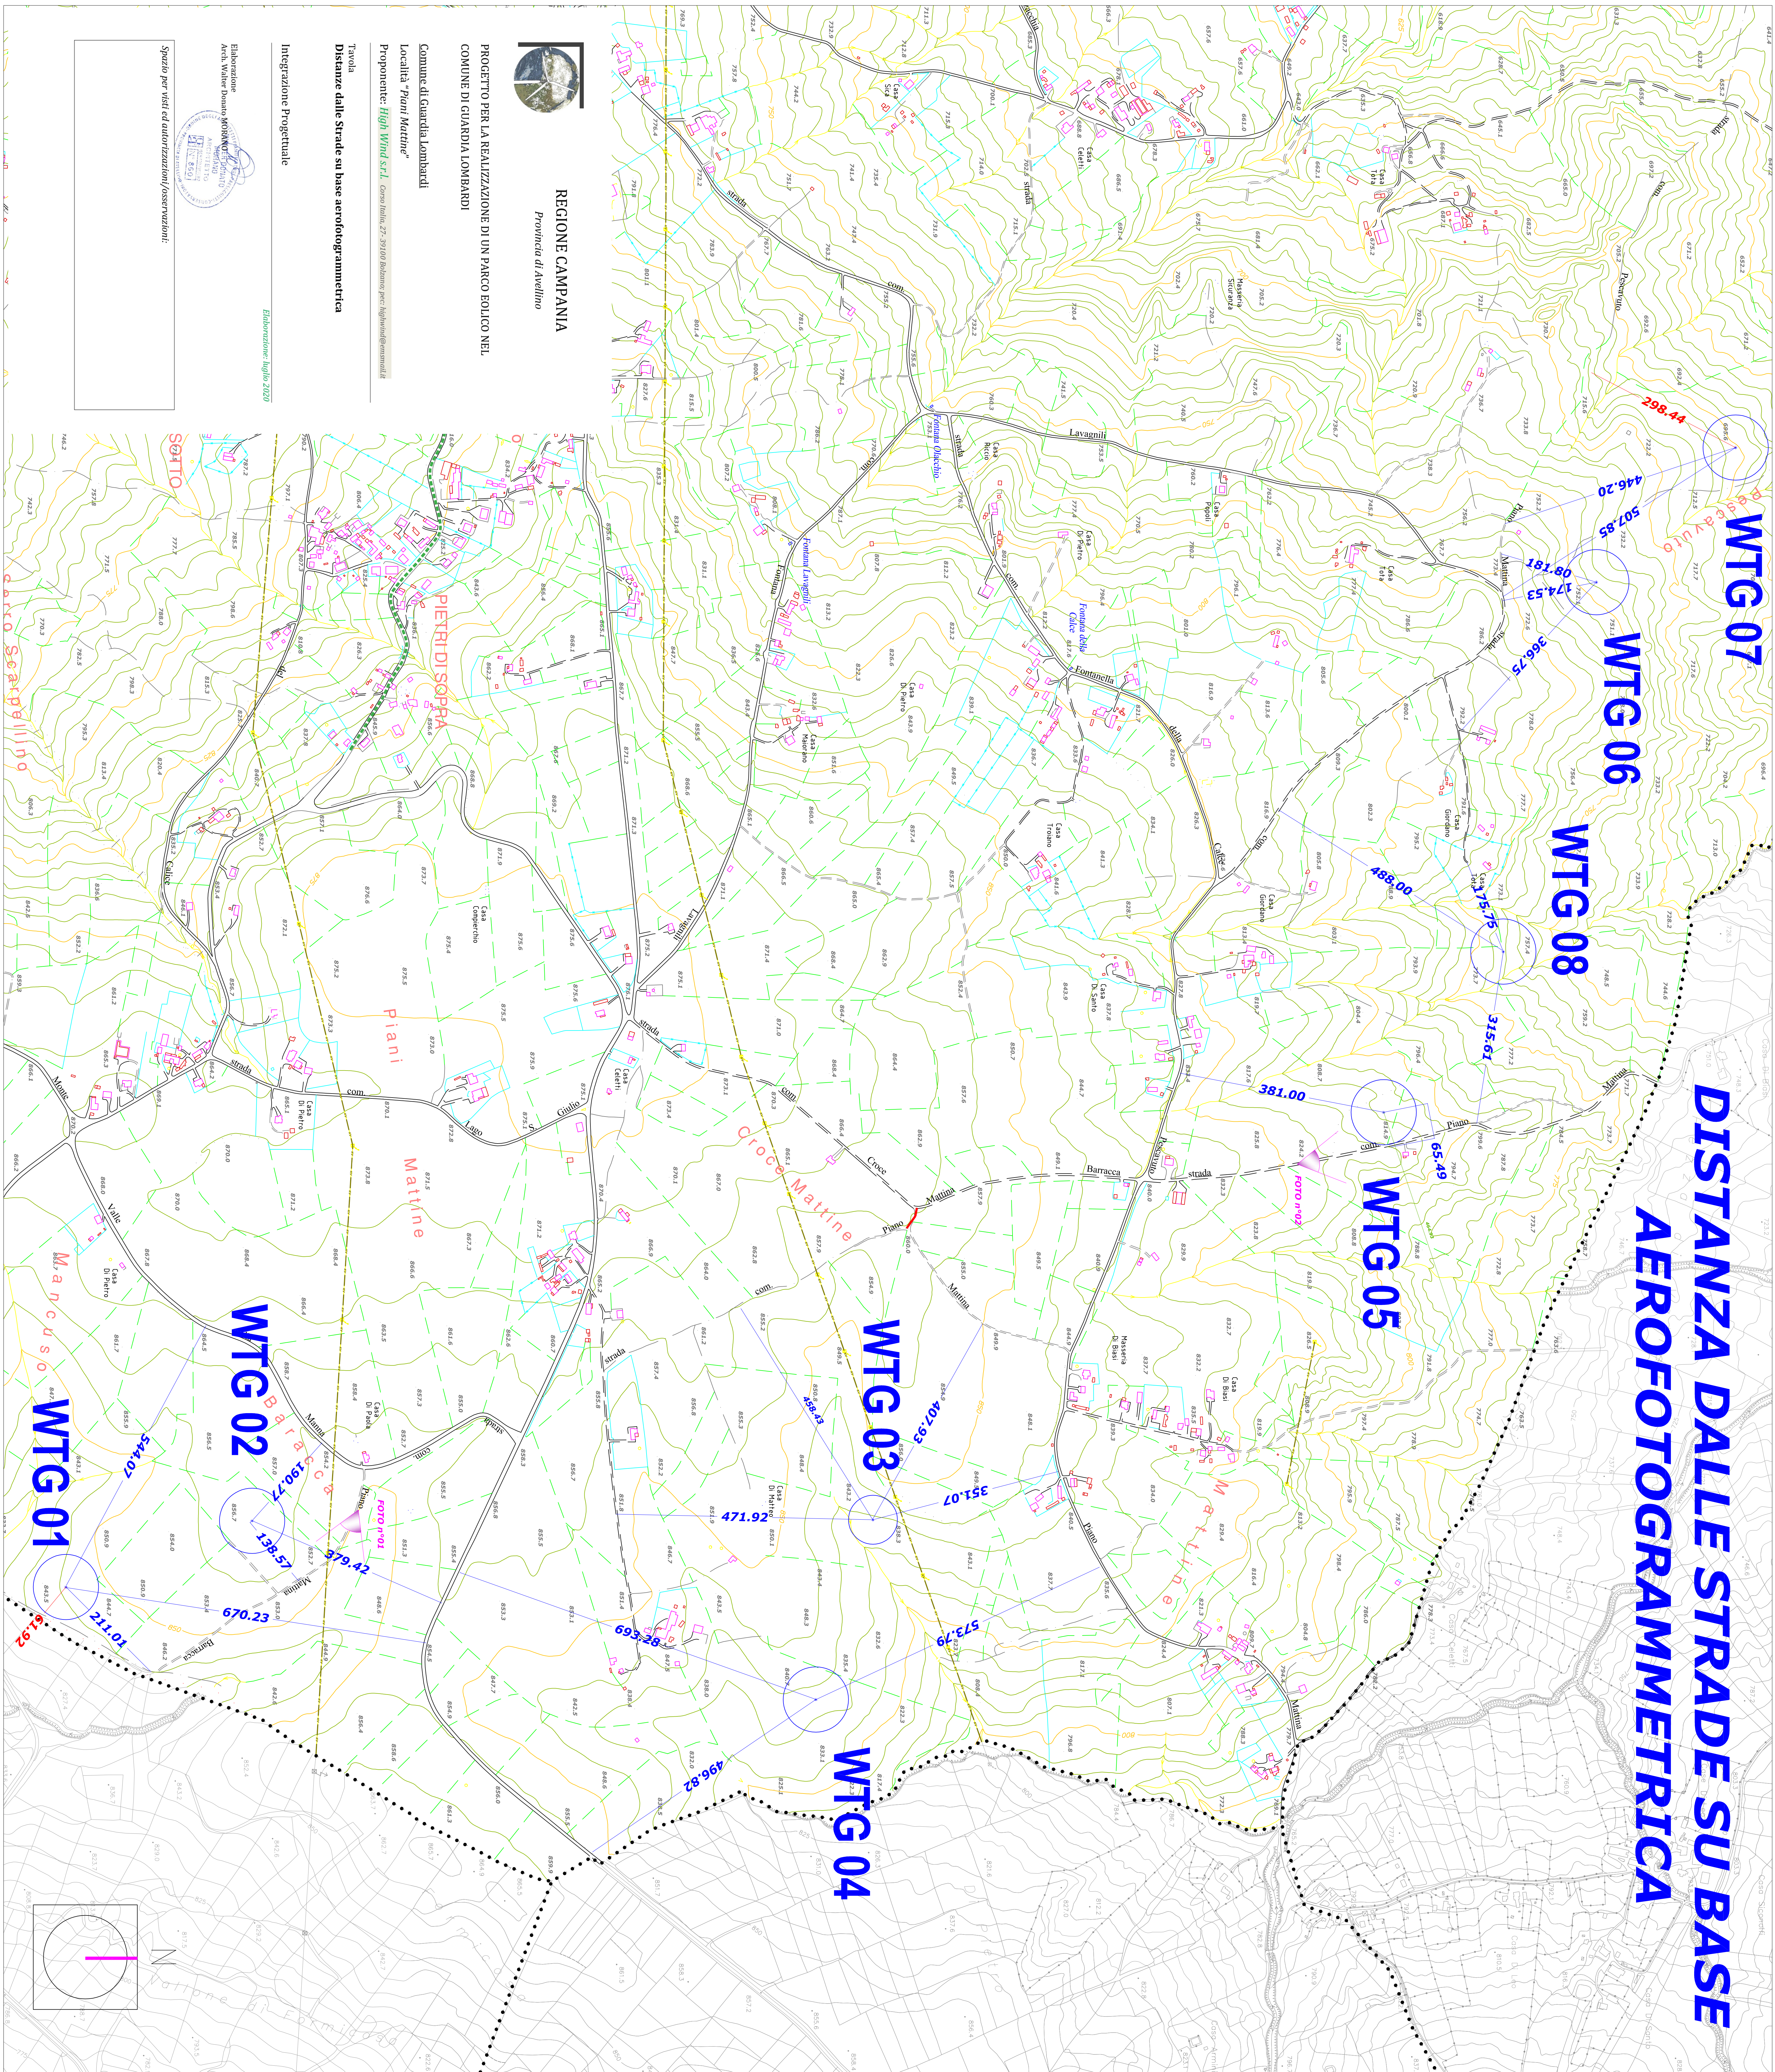

LEGENDA

- Confine Comunale
- Elettrodotto
- Rete metaniera esistente in feeder
- Rete metaniera esistente in bassa pressione
- Gruppo di riduzione
- Rete pubblica illuminazione esistente
- Torre aerogeneratore ad asse orizzontale
- Proiezione a terra aerogeneratore ad asse orizzontale
- Numerazione aerogeneratore ad asse orizzontale
- Foto n

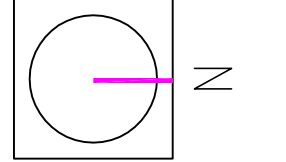

REGIONE CAMPANIA
Provincia di Avellino

PROGETTO PER LA REALIZZAZIONE DI UN PARCO EOLICO NEL
COMUNE DI GUARDIA LOMBARDI

Comune di Guardia Lombardi

Località "Piani Matine"

Proprietario: **High Wind S.r.l.** Corso Italia, 27 - 39100 Bolzano (t. 0471/231111)

Tavola

Distanze dalle Strade su base aerofotogrammetrica

Integrazione Progettuale

Elaborazione: luglio 2020

Elaborazione
Arch. Valerio Deiana MORRINI

Spazio per visti ed autorizzazioni/osservazioni:

