

COMUNE DI ALBANELLA

PROVINCIA DI SALERNO

Oggetto:

Modifica sostanziale impianto di recupero rifiuti non pericolosi ubicato in località Matinella Sp 11a Km 2+400 del Comune di Albanella (Sa)



Il Progettista:

Ing. Francesco De Rosa

Il committente:

Agricola Imballaggi S.r.l.

AGRICOLA IMBALLAGGI S.r.l.  
Amministratore Unico  
Ing. Francesco De Rosa

ELABORATO:

Planimetria impianto scarichi di progetto

SCALA 1:500

DATA Ottobre 2019

PROGETTO

PROGETTO

Studio Tecnico  
Ing. Francesco De Rosa  
Via D. Alighieri 11 - 84044 Albanella (SA) - Tel 3337185155 - P.IVA 00408410654



PLANIMETRIA RETE DI RACCOLTA E SMALTIMENTO  
ACQUE METEORICHE DEL PIAZZALE ED  
ACQUE REFLUE DEI SERVIZI IGIENICI  
(Scala 1:500)

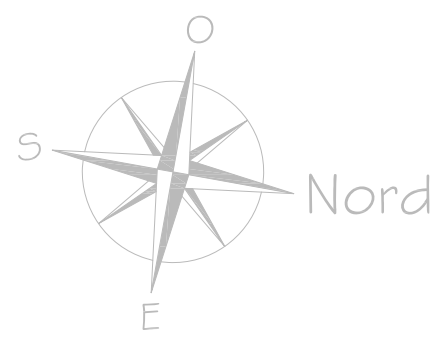

LEGENDA

- Rete acque bianche
- Rete in pressione acque bianche
- Rete acque bianche delle coperture
- Rete acque nere
- Rete fognaria comunale
- Caditoia raccolta acque meteoriche
- Pozzetto di confluenza o raccordo
- Pozzetto pluviale
- Pompa di sollevamento
- Scolmatore
- Vasca Imhoff
- Vasca a tenuta
- Impianto di trattamento acque di prima pioggia

Area non oggetto di autorizzazione

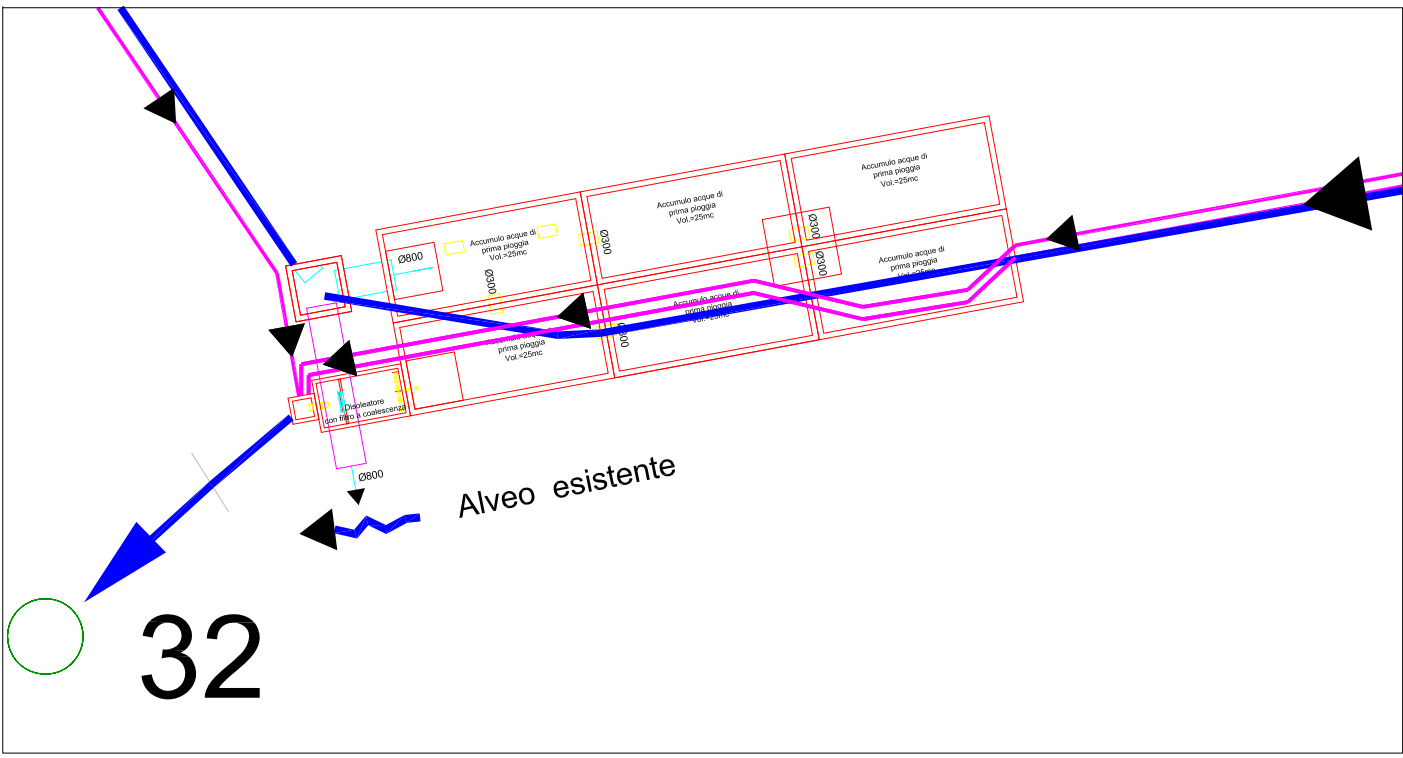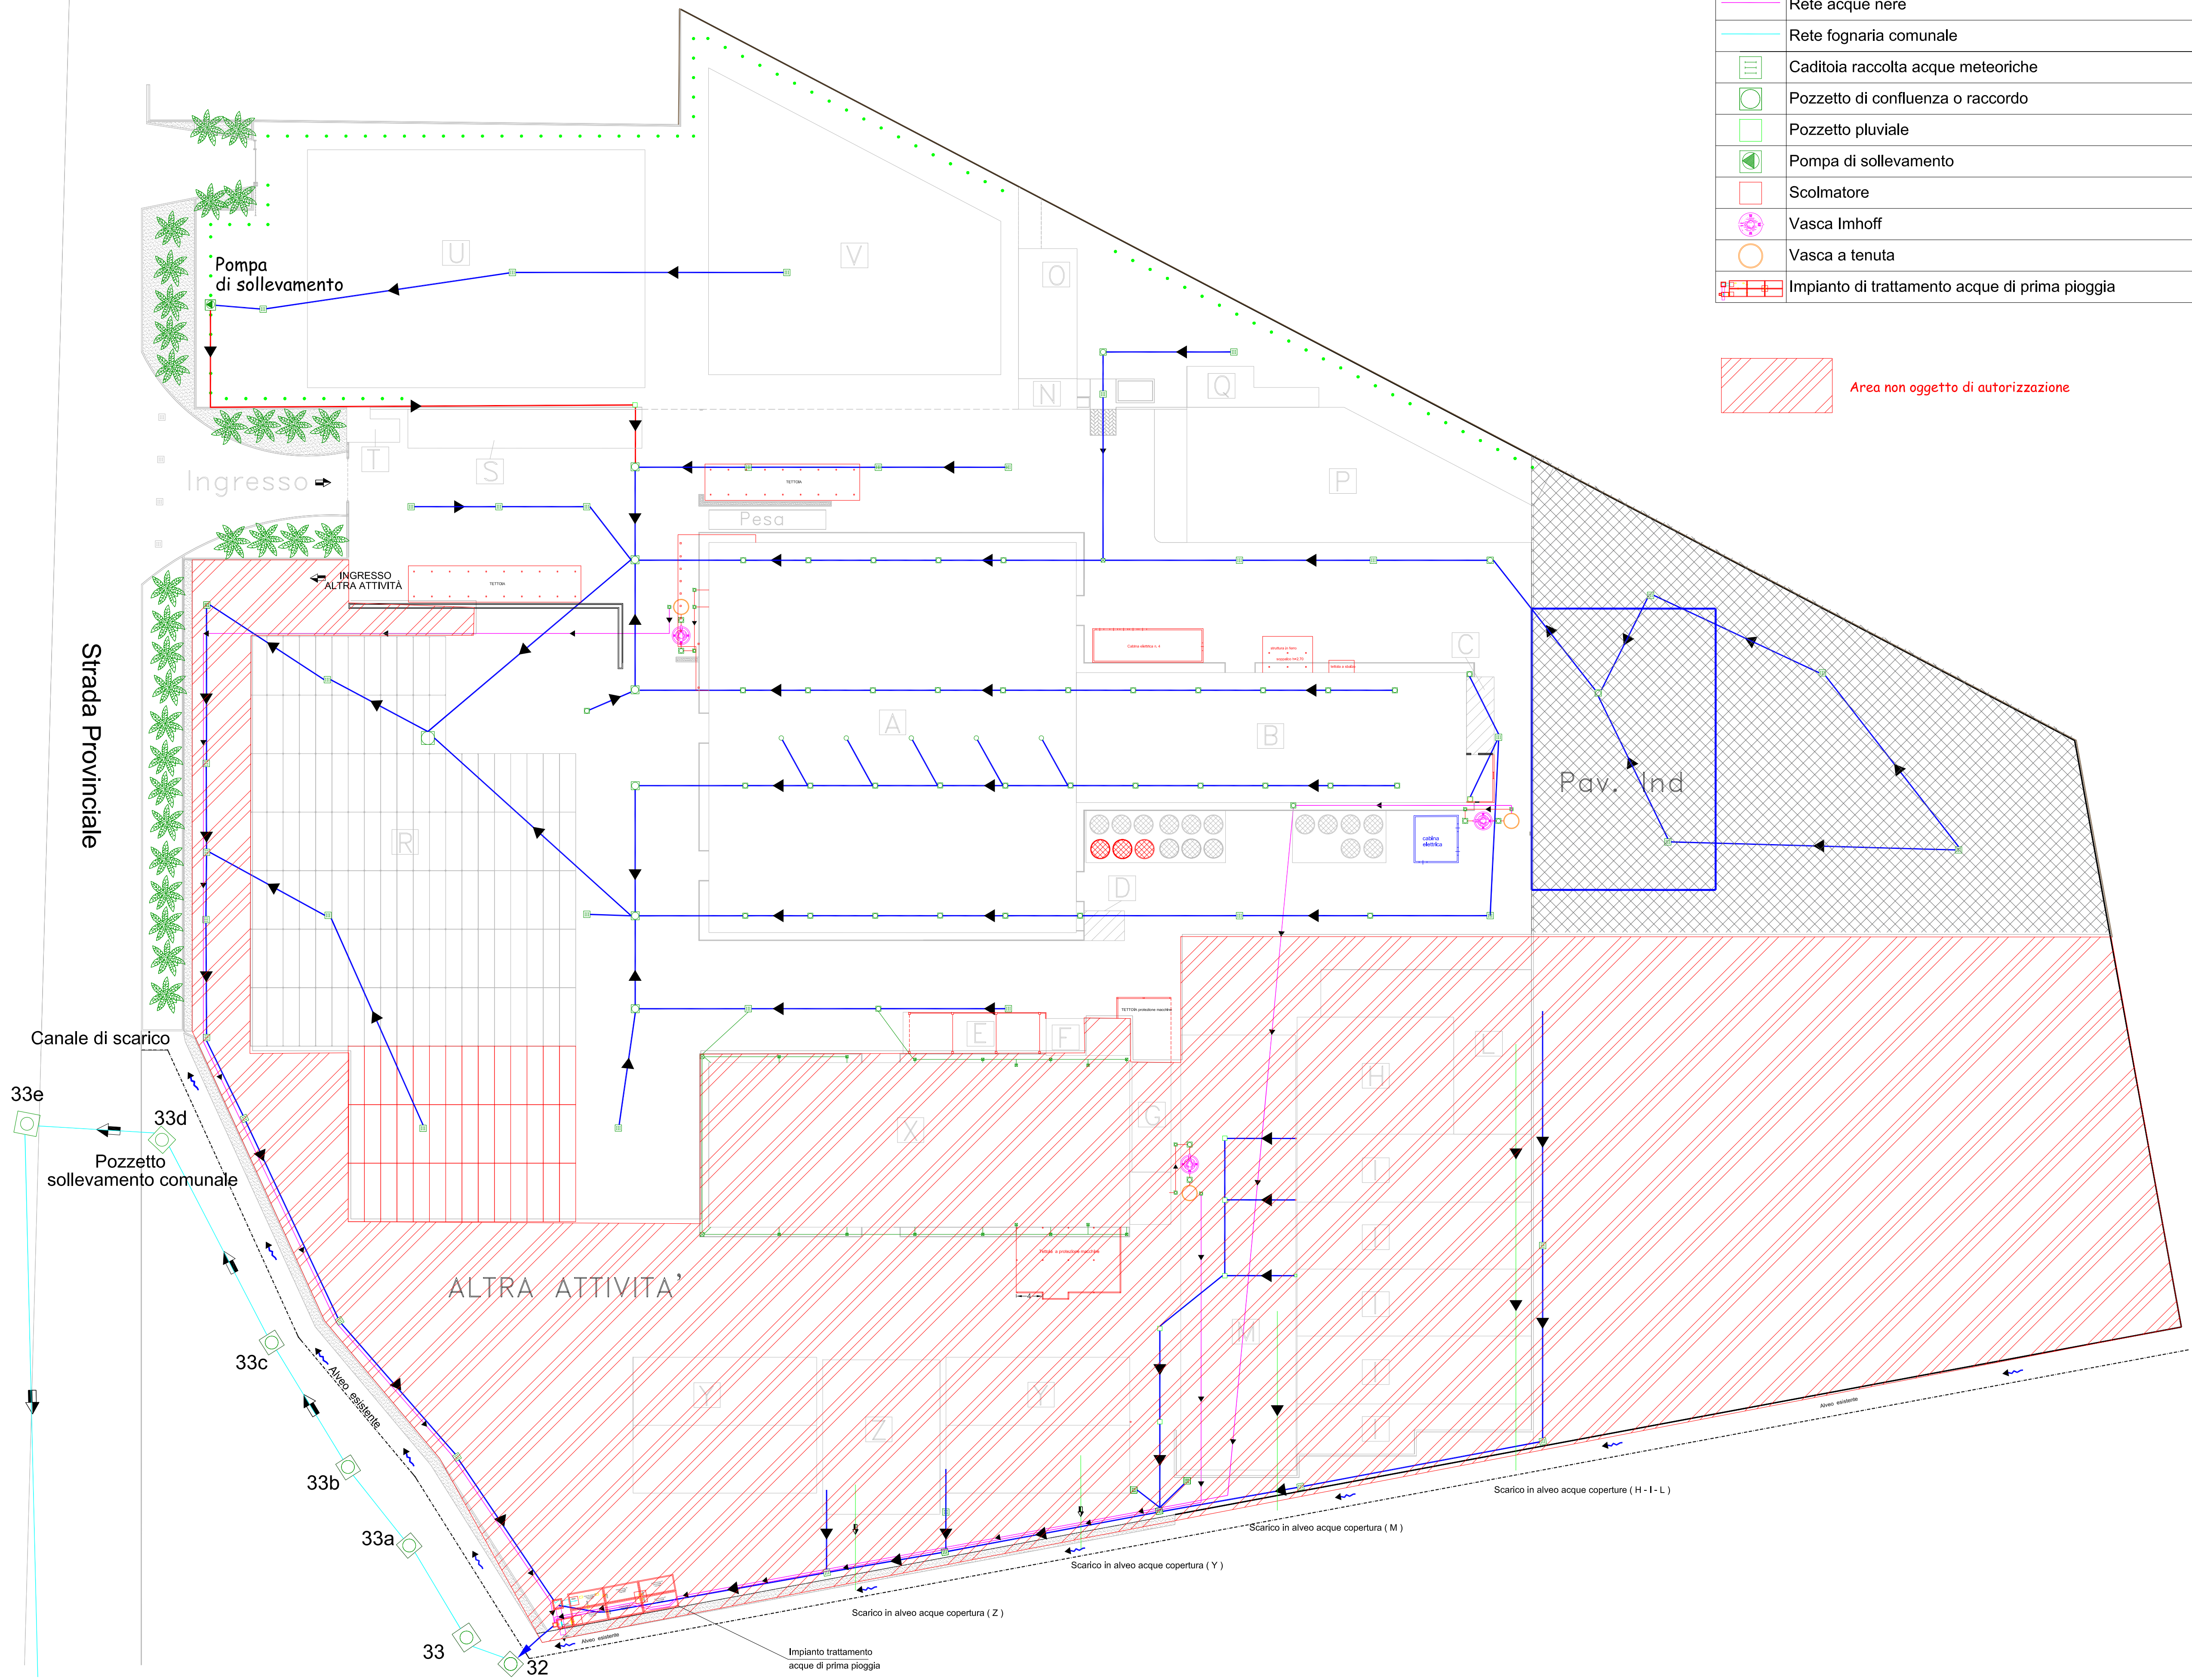

PARTICOLARE IMPIANTO TRATTAMENTO  
ACQUE DI PRIMA PIOGGIA  
(Scala 1:200)