

Agricola Imballaggi S.r.l.

Modifica sostanziale impianto di recupero rifiuti
non pericolosi ubicato in loc. Matinella, SP. 11 a -
km 2+400 del Comune di Albanella (SA)

Provvedimento Autorizzatorio Unico Regionale
Ai sensi dell'art.27 bis del D.Lgs n. 152/06 e s.m.i. della Delibera di Giunta Regionale n.680 del 07/11/2017

Studio di Impatto Ambientale


ELABORATO: • Planimetria con indicazione del layout produttivo Stato di progetto	ALLEGATO n.:
	TAV.05 Rev.00
	SCALA: 1:500
IL TECNICO: Ing. Francesco Landi Direttore tecnico 3progetti S.r.l.	DATA: Dicembre 2019

VISTO:

IL COMMITTENTE:
Agricola Imballaggi S.r.l.

AGRICOLA IMBALLAGGI s.r.l.
Amministratore Unico
FERRARAZZINI

Strada Provinciale

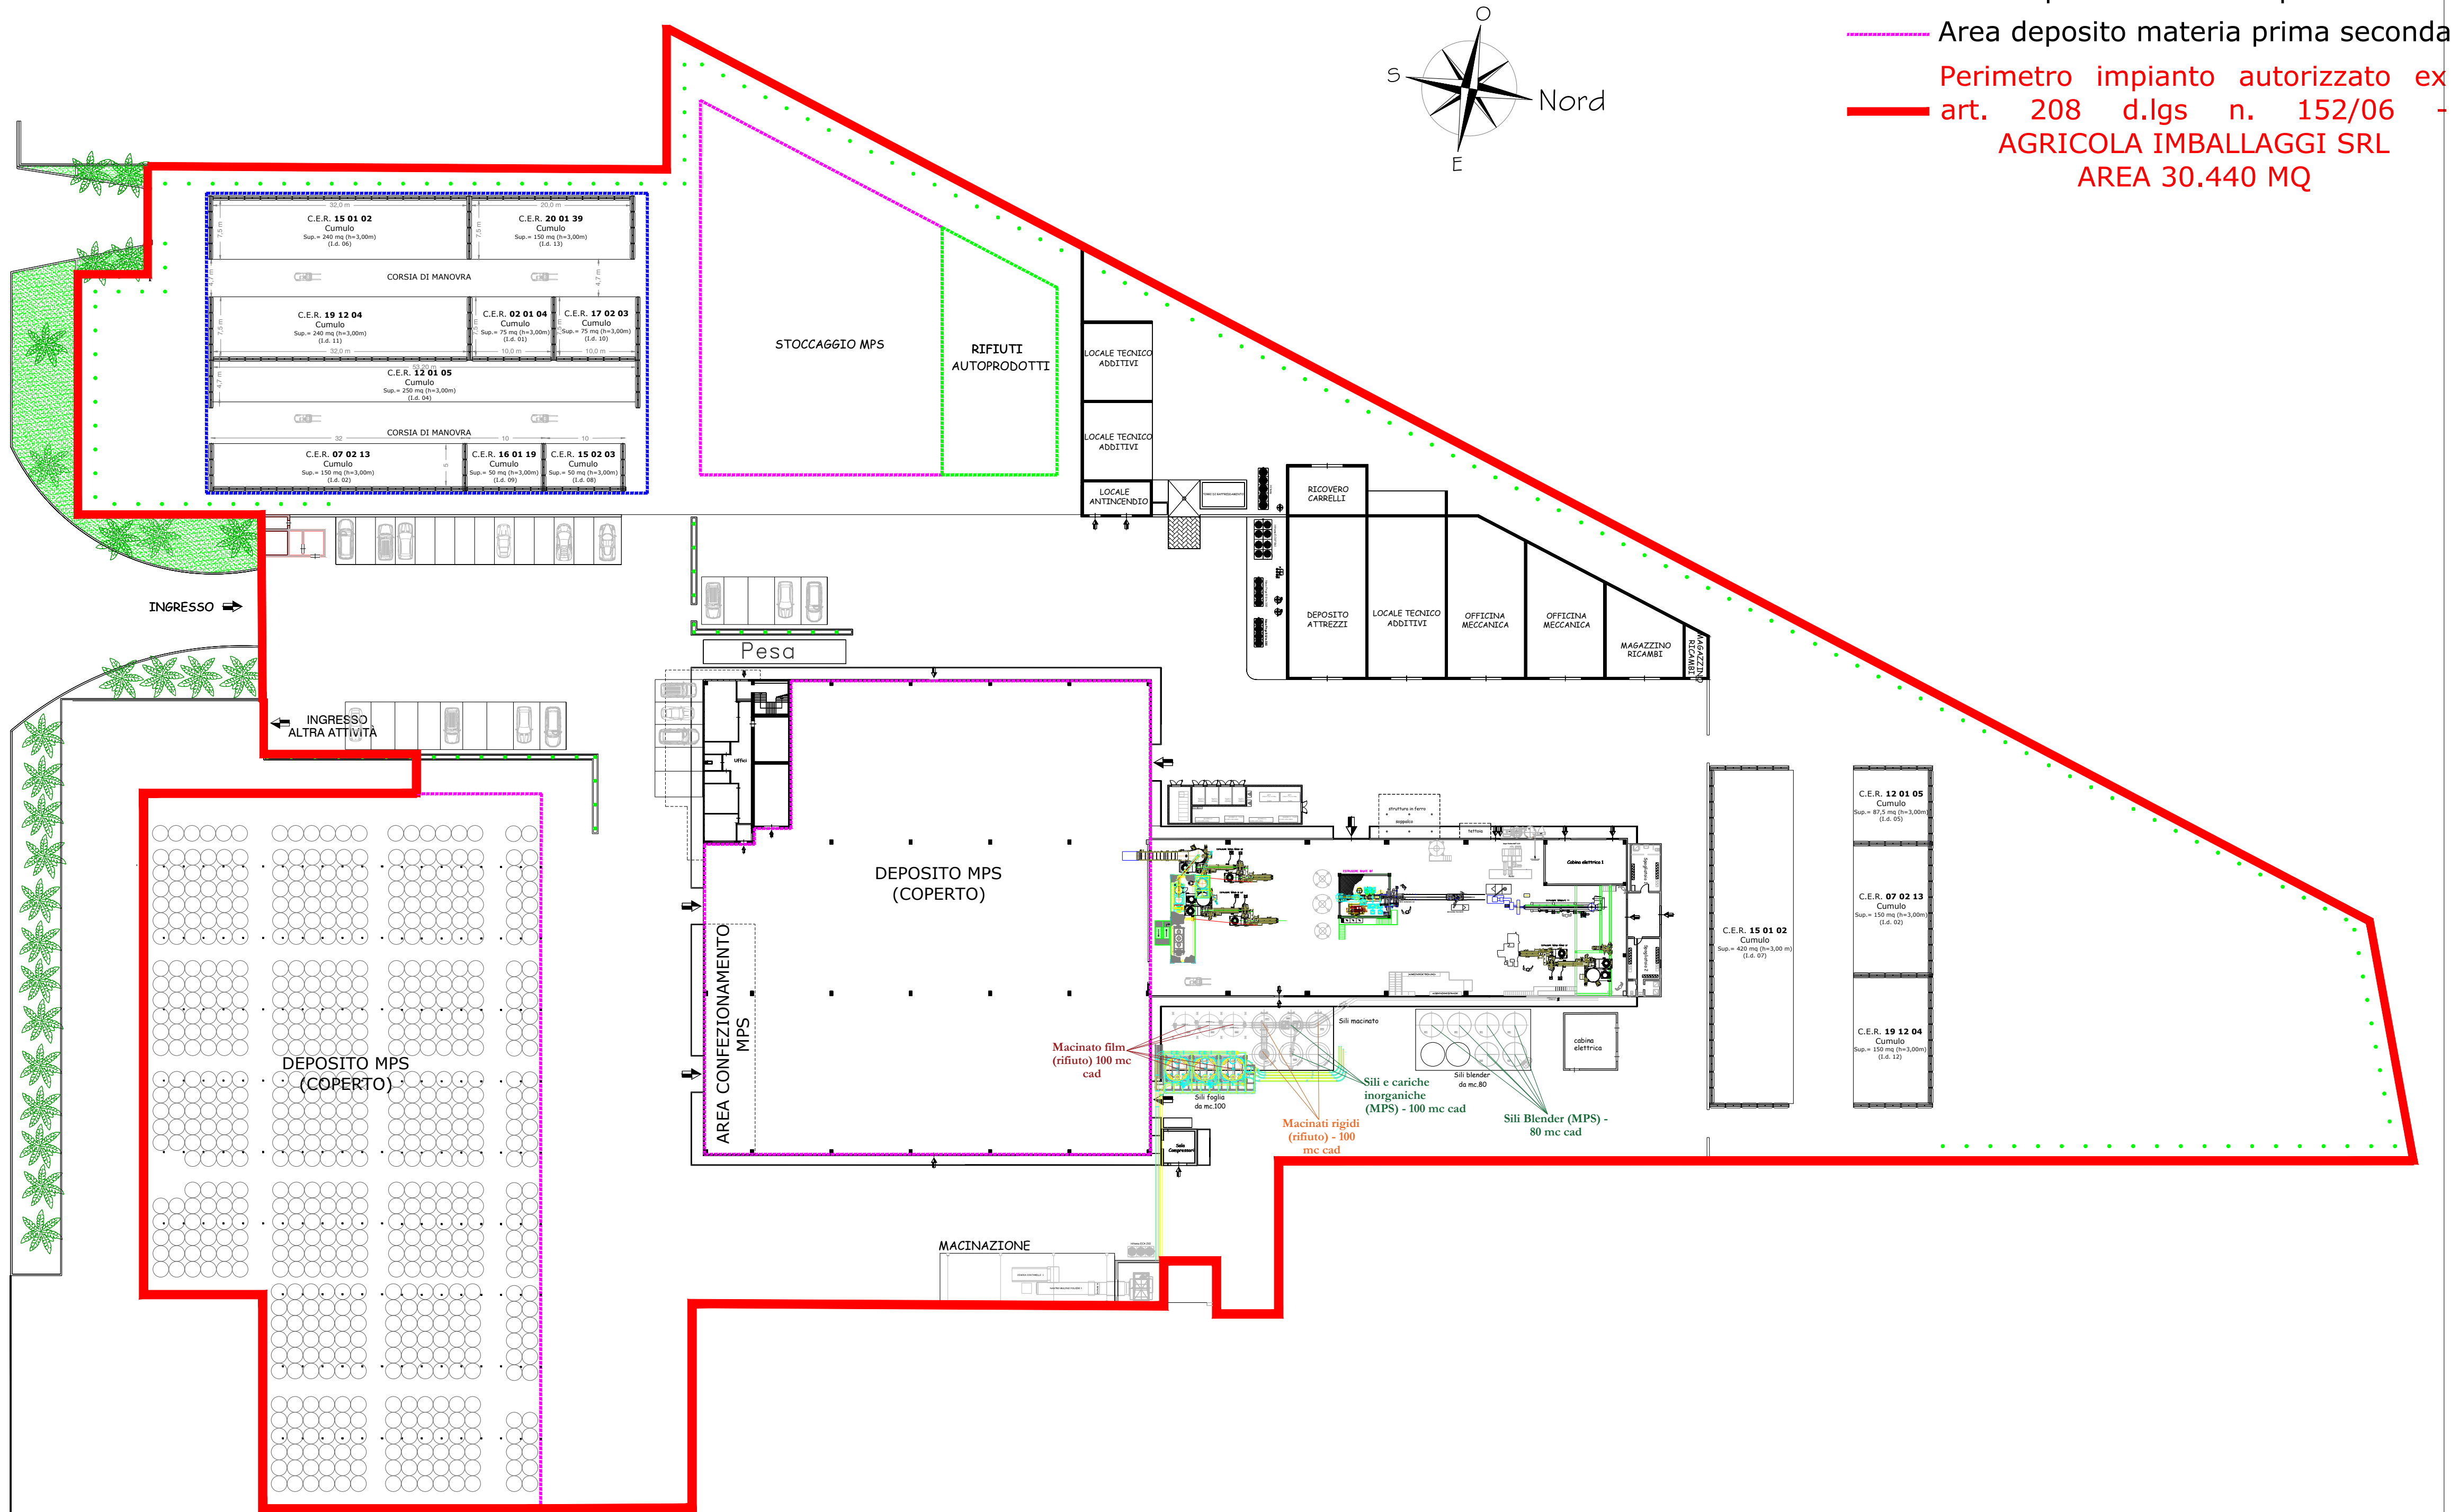

LEGENDA

- Area deposito rifiuti in ingresso
- Area deposito rifiuti autoprodotti
- Area deposito materia prima seconda
- Perimetro impianto autorizzato ex art. 208 d.lgs n. 152/06 - AGRICOLA IMBALLAGGI SRL AREA 30.440 MQ